



ΕΦΗΜΕΡΙΣ ΤΗΣ ΚΥΒΕΡΝΗΣΕΩΣ

ΤΗΣ ΕΛΛΗΝΙΚΗΣ ΔΗΜΟΚΡΑΤΙΑΣ

ΤΕΥΧΟΣ ΤΕΤΑΡΤΟ **Αρ. Φύλλου 639**

6 Αυγούστου 2001

ΠΕΡΙΕΧΟΜΕΝΑ

ΑΠΟΦΑΣΕΙΣ

ΑΠΟΦΑΣΕΙΣ

Αριθ. 36 (1)

Έγκριση τροποποίησης ρυμοτομικού σχεδίου Ελευθερούπολης στην περιοχή της οδού Μαυρομιχάλη που αφορά τον αποχαρακτηρισμό χώρου από κοινόχρηστο χώρο και χώρο κοινωφελούς κτιρίου -χώρο πολιτιστικών λειτουργιών σε οικοδομήσιμο και τη μεταφορά τους στο Ο.Τ. Γ 34 Β.

Ο ΓΕΝΙΚΟΣ ΓΡΑΜΜΑΤΕΑΣ
ΠΕΡΙΦΕΡΕΙΑΣ ΑΝΑΤΟΛΙΚΗΣ ΜΑΚΕΔΟΝΙΑΣ - ΘΡΑΚΗΣ

Έχοντας υπόψη:

1. Τις διατάξεις του Ν. Δ/τος της 17.7.23 «περί σχεδίων πόλεων κ.λπ.» όπως ισχύει σήμερα και ειδικότερα τα άρθρα 1, 2, 3, 29 & 70 αυτού.

2. Τις διατάξεις του άρθρου 29 του Ν. 2831/2000 (ΦΕΚ 140Α΄) «Τροποποίηση διατάξεων του Ν. 1577/85, κ.λπ.» σε συνδυασμό με τις διατάξεις του Ν. 2503/97 (ΦΕΚ 107Α΄).

3. Τις διατάξεις του Κεφ. ΙΙ του από 3.4.29 Π. Δ/τος που διατηρήθηκαν σε ισχύ με το άρθρο 31 § 3 του Ν. 1577/85.

4. Την υπ' αριθμ. 235/22.11.2000 γνωμοδότηση του Δημοτικού Συμβουλίου Ελευθερούπολης που εκφράζει τη σύμφωνη γνώμη του επί της προτεινόμενης τροποποίησης όπως αυτή απεικονίζεται στο συνημμένο τοπογραφικό διάγραμμα.

5. Την υπ' αριθμ. 29/2001 σύμφωνη γνωμοδότηση του Συμβουλίου Χ.Ο.Π. της Περιφέρειας Ανατολικής Μακεδονίας - Θράκης (ομόφωνη).

6. Το γεγονός ότι από τις διατάξεις της απόφασης αυτής δεν προκαλείται δαπάνη σε βάρος του κρατικού προϋπολογισμού ή του προϋπολογισμού του Δήμου Ελευθερούπολης.

Επειδή με την εν λόγω τροποποίηση:

1) αυξάνονται οι κοινόχρηστοι χώροι της περιοχής

2) το Ο.Τ. Γ34 Β,το οποίο είναι ιδιοκτησία του Δήμου, είναι καταλληλότερο από πολεοδομικής - κυκλοφοριακής ρύθμισης για κοινόχρηστο χώρο - χώρο πολιτιστικών λειτουργιών γιατί βρίσκεται στη συμβολή τριών δρόμων

3) ακολουθείται το πνεύμα το Γ.Π.Σ. Ελευθερούπολης όπως αναφέρεται στην ανωτέρω γνωμοδότηση του Περιφερειακού Σ.Χ.Ο.Π., αποφασίζουμε:

Άρθρο 1

Εγκρίνεται η τροποποίηση του ρυμοτομικού σχεδίου Ελευθερούπολης στην περιοχή της οδού Μαυρομιχάλη που αφορά τον αποχαρακτηρισμό χώρου από κοινόχρηστο χώρο και χώρο κοινωφελούς κτιρίου - χώρο πολιτιστικών λειτουργιών σε οικοδομήσιμο και τη μεταφορά τους στο Ο.Τ. Γ 34 Β όπως ακριβώς απεικονίζεται στο συνημμένο τοπογραφικό διάγραμμα που θεωρήθηκε από την προϊσταμένη της Δ/νσης ΠΕ.ΧΩ. στις 11.6.2001.


Άρθρο 2

Η ισχύς της παρούσας απόφασης αρχίζει από τη δημοσίευσή της στην Εφημερίδα της Κυβερνήσεως.

Η παρούσα απόφαση να δημοσιευθεί στην Εφημερίδα της Κυβερνήσεως.

Κομοτηνή, 11 Ιουνίου 2001

Ο Γενικός Γραμματέας Περιφέρειας
ΑΡΗΣ ΠΑΠΑΔΟΠΟΥΛΟΣ

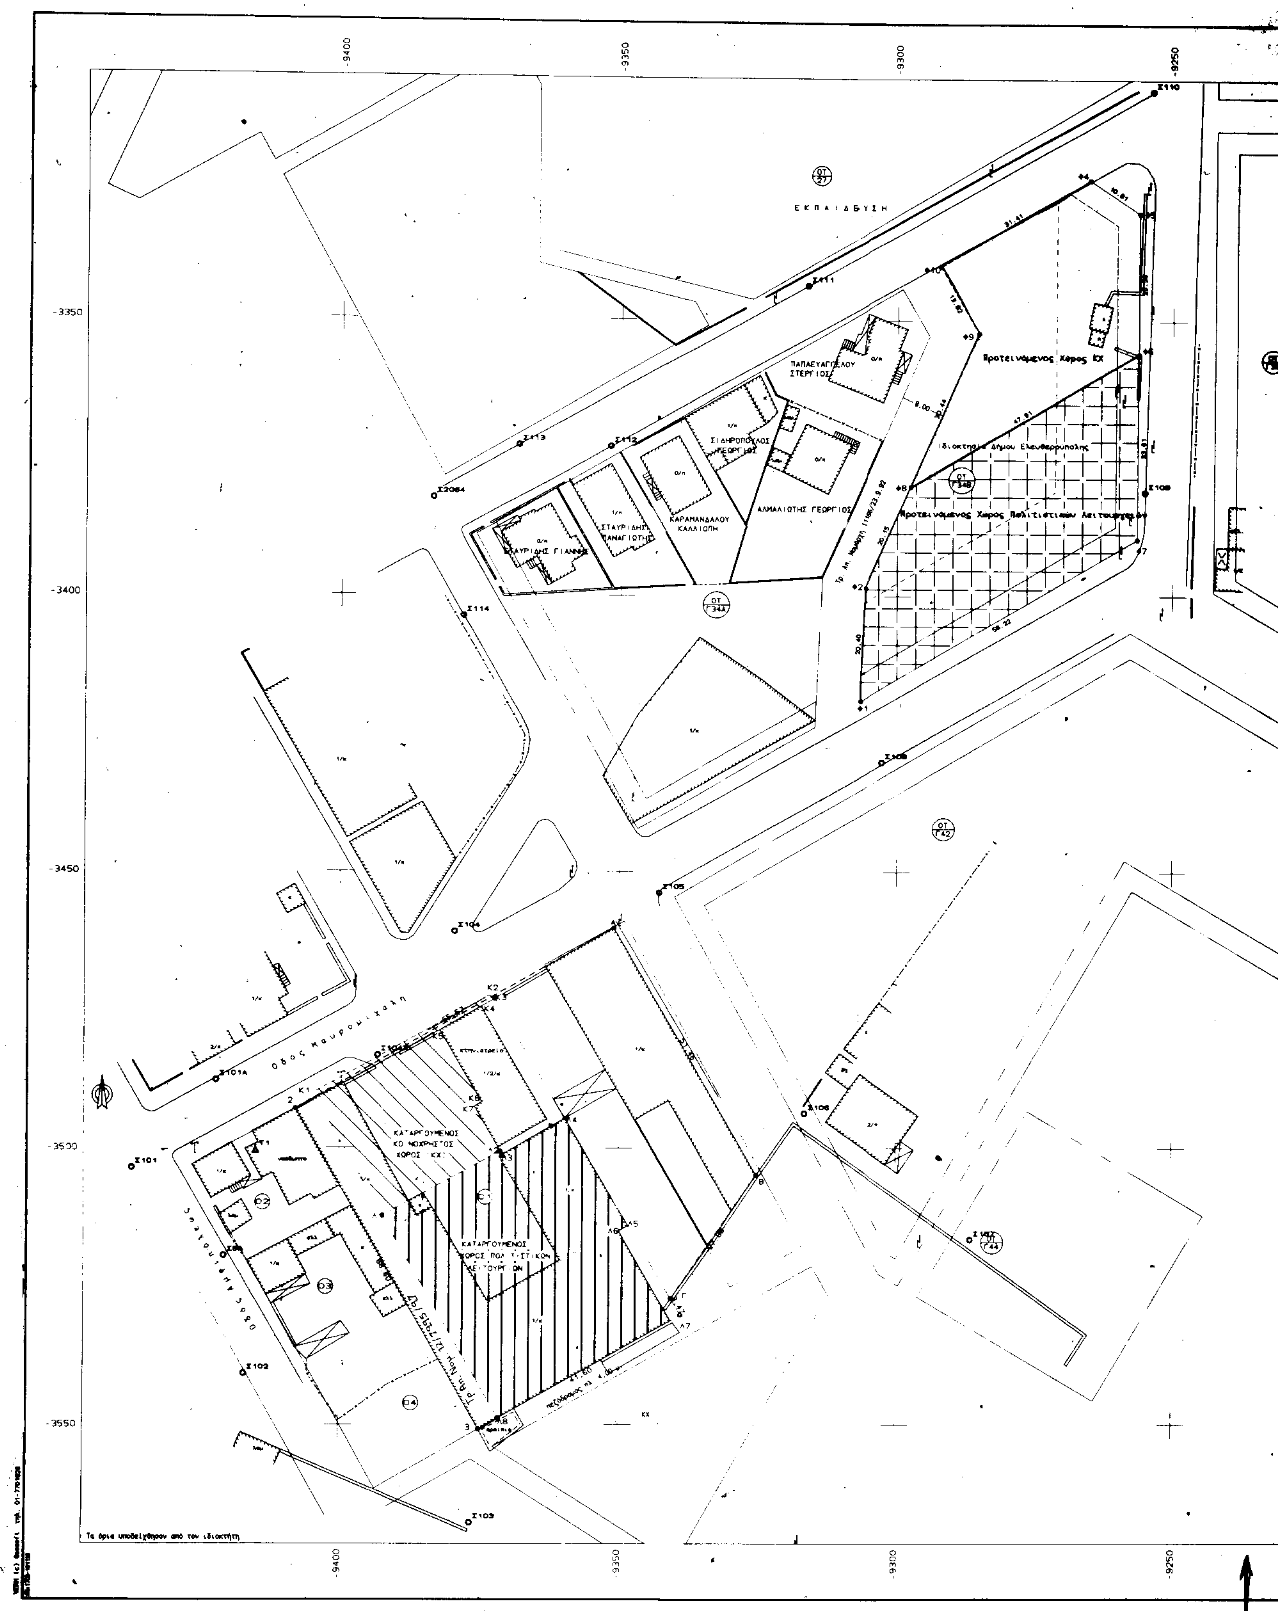
ΕΚΠΑΙΔΕΥΣΗ
ΠΑΠΑΕΥΑΓΓΕΛΟΥ ΣΤΕΡΓΙΟΣ
ΣΙΔΗΡΟΠΟΥΛΟΣ ΓΕΩΡΓΙΟΣ
ΚΑΡΑΜΑΝΔΑΛΟΥ ΚΑΛΛΙΟΠΗ
ΣΤΑΥΡΙΔΗΣ ΠΑΝΑΓΙΩΤΗΣ
ΣΤΑΥΡΙΔΗΣ ΓΙΑΝΝΗΣ
ΑΛΜΑΛΙΩΤΗΣ ΓΕΩΡΓΙΟΣ
Προτεινόμενος Χώρος ΚΧ
Ιδιοκτησία Δήμου Ελευθερούπολης
Προτεινόμενος Χώρος Πολιτιστικών Λειτουργιών
Οδός Μαυρομιχάλη
ΚΑΤΑΡΓΟΥΜΕΝΟΣ ΚΟΙΝΟΧΡΗΣΤΟΣ ΧΩΡΟΣ (ΚΧ)
ΚΑΤΑΡΓΟΥΜΕΝΟΣ ΧΩΡΟΣ ΠΟΛΙΤΙΣΤΙΚΩΝ ΛΕΙΤΟΥΡΓΙΩΝ
Τα όρια υποδείχθηκαν από τον ιδιοκτήτη

ΠΡΟΤΕΙΝΟΜΕΝΟΣ ΚΟΙΝΟΧΡΗΣΤΟΣ ΧΩΡΟΣ

ΠΡΟΤΕΙΝΟΜΕΝΕΣ ΠΟΛΙΤΙΣΤΙΚΕΣ ΛΕΙΤΟΥΡΓΙΕΣ

ΚΑΤΑΡΓΟΥΜΕΝΟΣ ΚΟΙΝΟΧΡΗΣΤΟΣ ΧΩΡΟΣ

ΚΑΤΑΡΓΟΥΜΕΝΕΣ ΠΟΛΙΤΙΣΤΙΚΕΣ ΛΕΙΤΟΥΡΓΙΕΣ

ΦΑΙΝΟΜΕΝΕΣ ΙΔΙΟΚΤΗΣΙΕΣ

01 Ένωση Γεωργικών Συνεταιρισμών Παγγαίου
02 Λυμπερίδης Αγοραστός
03 κ. Αναγνώστου Δέσποινα
04 αφ.ιοι Χαραλαμπίδη Ρούλα
05 Κτηνιατρείο

ΟΡΟΙ ΔΟΜΗΣΗΣ

ΤΟΜΕΑΣ Β

Αρτιότητα : 15.400

Παρεκκλίσεις : Θεωρούνται άρτια και οικοδομήσιμα τα οικόπεδα τα οποία υφίστανται α) πριν τις 9.6.1973 αρκεί να έχουν ελάχιστο εμβαδό 300 τ.μ. και ελάχιστο πρόσωπο 13.00 μ. β) πριν τις 1.6.1969 αρκεί να έχουν ελάχιστο εμβαδό 150 τ.μ. και ελάχιστο πρόσωπο 8.00 μ.

Σ.Δ : 1.2

Σ.Κ : 70%

Ύψος : Κατά Γ.Ο.Κ.

ΕΜΒΑΔΟΜΕΤΡΗΣΕΙΣ

ΕΜΒΑΔΟ Σ-Α-Β-Γ-Α1-Σ-2	Ε=4157.00 τ.μ.
ΕΜΒΑΔΑ ΥΦΙΣΤΑΜΕΝΗΣ ΚΑΤΑΣΤΑΣΗΣ (ΚΧ & ΧΡΗΣΕΩΝ)	
ΕΜΒΑΔΟ ΠΟΛΙΤΙΣΤΙΚΩΝ ΛΕΙΤΟΥΡΓΙΩΝ	
Α1,Α2,Α3,Α4,Α5,Α6,Α7,Α8,Α1	Ε= 1517.55 τ.μ
ΕΜΒΑΔΟ ΚΟΙΝΟΧΡΗΣΤΟΥ ΧΩΡΟΥ ΚΧ	
Κ1,Κ2,Κ3,Κ4,Κ5,Κ6,Κ7,Α2,Α1,Κ1	Ε= 646.25 τ.μ
ΕΜΒΑΔΑ ΠΡΟΤΕΙΝΟΜΕΝΑ ΚΑΤΑΣΤΑΣΗΣ (ΚΧ & ΧΡΗΣΕΩΝ)	
ΕΜΒΑΔΟ ΠΟΛΙΤΙΣΤΙΚΩΝ ΛΕΙΤΟΥΡΓΙΩΝ	
Φ1,Φ2,Φ8,Φ6,Φ7,Φ1	Ε= 1610.79 τ.μ
ΕΜΒΑΔΟ ΚΧ Φ8,Φ9,Φ10,Φ4,Φ5,Φ6,Φ8	Ε= 1202.42 τ.μ


ΥΠΟΜΝΗΜΑ ΓΡΑΜΜΩΝ

Προτεινόμενη

Καταργούμενη

Γραμμή αλλαγής χρήσης

ΕΘΝΙΚΟ ΤΥΠΟΓΡΑΦΕΙΟ
Για τεχνικούς λόγους στο σχεδιάγραμμα έγινε σμίκρυνση κατά ποσοστό 37 %

 

ΤΕΧΝΙΚΟ ΓΡΑΦΕΙΟ ΜΕΛΕΤΩΝ
ΑΠΟΣΤΟΛΙΔΗΣ ΜΙΧΑΛΗΣ ΑΓΡ. & ΤΟΠΟΓΡΑΦΟΣ ΜΗΧΑΝΙΚΟΣ
ΚΩΝΣΤΑΝΤΙΝΙΔΟΥ ΜΑΡΙΑ ΑΓΡ. & ΤΟΠΟΓΡΑΦΟΣ ΜΗΧΑΝΙΚΟΣ
Κασσάνδρου 1, 65403 Καβάλα
Τηλ. (051)-227471

ΕΡΓΟΔΟΤΗΣ
Ε.Α.Σ. ΠΑΓΓΑΙΟΥ

235/22-11-2000
Ελευθερούπολη, 23-11-2000
Ο Δήμαρχος

ΕΡΓΟ
ΠΡΟΤΑΣΗ ΤΡΟΠΟΠΟΙΗΣΗΣ ΕΓΚΕΚΡΙΜΕΝΟΥ ΣΧΕΔΙΟΥ

ΣΥΜΒΟΥΛΙΟ Ο.Π.
23-5-01
8-6-01

ΘΕΣΗ
ΕΛΕΥΘΕΡΟΥΠΟΛΗ ΚΑΒΑΛΑΣ
ΟΔΟΣ ΜΑΥΡΟΜΙΧΑΛΗ

ΠΡΑΞΗ: 29

ΑΛΕΚΑ ΠΑΣΣΟΠΟΥΛΟΥ
Διευθύντρια ΠΕ.ΧΩ.

ΘΕΜΑ ΣΧΕΔΙΟΥ
ΤΟΠΟΓΡΑΦΙΚΟ ΔΙΑΓΡΑΜΜΑ

ΘΕΩΡΗΘΗΚΕ
ΣΥΝΟΔΕΥΕΙ ΤΗΝ ΥΠ' ΑΡΙΘΜ. 36
ΑΠΟΦΑΣΗ ΤΗΣ Δ/ΝΣΗΣ ΠΕ.ΧΩ.
Κομοτηνή 11/6/01
Η προϊσταμένη Δ/νσης ΠΕ.ΧΩ.

ΑΡΙΘΜΟΣ ΣΧΕΔΙΟΥ

Ο Γραμματέας
ΚΩΝ/ΝΟΣ ΑΦΕΝΤΟΥΛΙΔΗΣ
Δ.Ε. ΔΙΟΙΚΗΤΙΚΟΣ

ΚΛΙΜΑΚΑ 1:500

ΧΡΟΝΟΣ ΜΕΛΕΤΗΣ : ΑΠΡΙΛΙΟΣ 2000

ΥΠΟΓΡΑΦΗ

ΑΛΕΚΑ ΠΑΣΣΟΠΟΥΛΟΥ
Διευθύντρια ΠΕ. ΧΩ.

ΣΦΡΑΓΙΔΑ

ΜΙΧΑΗΛ Α. ΑΠΟΣΤΟΛΙΔΗΣ
ΑΓΡΟΝΟΜΟΣ & ΤΟΠΟΓΡΑΦΟΣ ΜΗΧΑΝΙΚΟΣ
ΔΙΠΛΩΜΑΤΟΥΧΟΣ Α.Π.Θ.
ΜΕΛΟΣ Τ.Ε.Ε. ΑΡΙΘ. ΜΗΤΡΩΟΥ 53170
ΚΑΒΑΛΑ Τηλ. 227471
Α.Φ.Μ. 044427318

Αριθ. 1311 (2)

Κήρυξη αναδασωτέας έκτασης 3.646,79 τ.μ. στη θέση «Γκορτσιά - Ντράλια» του Συν/του δάσους Αρκοχωρίου (1/5 Δημόσιο και 4/5 ΔΕΔ Αρκοχωρίου) Δήμου Νάουσας Ν. Ημαθίας.

Ο ΓΕΝΙΚΟΣ ΓΡΑΜΜΑΤΕΑΣ
ΠΕΡΙΦΕΡΕΙΑΣ ΚΕΝΤΡΙΚΗΣ ΜΑΚΕΔΟΝΙΑΣ

Έχοντας υπόψη:

1. Τις διατάξεις για διοικητική αποκέντρωση.

2. Τις διατάξεις του άρθρου 17 παρ. 3 του Συντάγματος.

3. Τις διατάξεις του Ν. 998/79 «Περί προστασίας των δασών κ.λπ. και ειδικότερα α) του άρθρου 41 παρ. 1 β) του άρθρου 38 παρ. 1.

4. Τις διατάξεις του άρθρου 12 παρ. 2 του Ν. 2040/92 «Τροποποίηση διατάξεων του Ν. 998/79».

5. Τις διατάξεις των Ν. 1622/86 και 2503/1997 και τη με αριθμό 5631/11.8.2000 ΦΕΚ 1339/τ.Β/6.11.2000 απόφαση του Γενικού Γραμματέα Περιφέρειας Κ. Μακεδονίας.

6. Τις διαταγές του Υπουργείου Γεωργίας:

α) 160417/1180/8.7.80 β) 18244.7/3049/24.9.80 γ) 141823/24.2.83 δ) 85144/1468/9.9.92.

7. Την με αριθμό 1286/28.6.2001 πρόταση του Δασαρχείου Νάουσας με την οποία προτείνεται η κήρυξη της έκτασης που αναφέρεται στο θέμα ως αναδασωτέας, αποφασίζουμε:

Κηρύσουμε αναδασωτέα με σκοπό την επαναδημιουργία με φυσική αναγέννηση, της δασικής βλάστησης που καταστράφηκε από παράνομη εκχέρσωση για τη διατήρηση του δασικού χαρακτήρα της έκτασης, ώστε να αποκλειστεί η χρήση της για άλλο σκοπό, της Συν/της δασικής έκτασης εμβαδού 3.646,79 τ.μ. στη θέση «Γκορτσιά - Ντράλια» του Συν/του δάσους Αρκοχωρίου (1/5 Δημόσιο και 4/5 ΔΕΔ Αρκοχωρίου) Δήμου Νάουσας και προσδιορίζεται από τα στοιχεία Α-Β-Γ-Δ-Ε-Ζ-Η-Α και έχει όρια:

Ανατολικά: Με Δασική έκταση.
Δυτικά: Με Δασική έκταση.
Βόρεια: Με Δασική έκταση.
Νότια: Με Δασική έκταση.

όπως φαίνεται στο συνημμένο διάγραμμα που αποτελεί αναπόσπαστο μέρος της απόφασης αυτής.

Η απόφαση αυτή να δημοσιευθεί στην Εφημερίδα της Κυβερνήσεως.

Βέροια, 9 Ιουλίου 2001

Ο Διευθυντής Δασών Ημαθίας κ.α.α.
ΣΤΑΜΑΤΙΑ ΠΑΠΑΠΟΣΤΟΛΟΥ

ΣΤΟΙΧΕΙΑ (ΟΡΓΩΜΕΝΗΣ) ΕΚΧΕΡΣΟΜΕΝΗΣ ΔΑΣΙΚΗΣ ΕΚΤΑΣΗΣ

ΣΤΗΝ ΔΑΣΙΚΗ ΘΕΣΗ ΓΚΟΡΤΣΙΑ - ΝΤΡΑΛΙΑ ΣΤΟ ΑΡΚΟΧΩΡΙ ΝΑΟΥΣΗΣ

ΣΥΝΟΛΙΚΗΣ ΕΚΤΑΣΗΣ Ε=3646.79 τμ


L=40° 45′ M=−1° 45′

ΚΛΙΜΑΚΑ 1:1000

	Χ	Ψ	ΑΠ. ΜΕΤ.
Α)	+11041.17	−18446.75	
			23.16
Β)	+11064.33	−18447.24	
			13.45
Γ)	+11074.49	−18438.45	
			36.08
Δ)	+11107.36	−18423.57	
			55.61
Ε)	+11130.10	−18474.31	
			59.51
Ζ)	+11072.75	−18490.21	
			22.57
Η)	+11050.51	−18486.36	
			40.70

ΑΠΟΣΤΑΣΗ: Σ2 ΑΠΟ Δ1 = 5.00 μ

Σ2 ΑΠΟ Δ2 = 12.87 μ

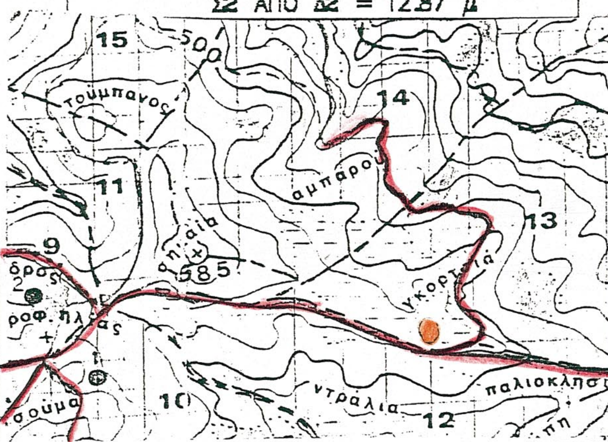

ΑΠΟΣΠΑΣΜΑ ΧΑΡΤΗ ΠΕΡΙΟΧΗΣ


ΥΠΟΜΝΗΜΑ

κλίμακα 1:20.000

Δασικό οδικό δίκτυο

Όρια δασικών Τμημάτων

Εκχερσωθείσα έκταση

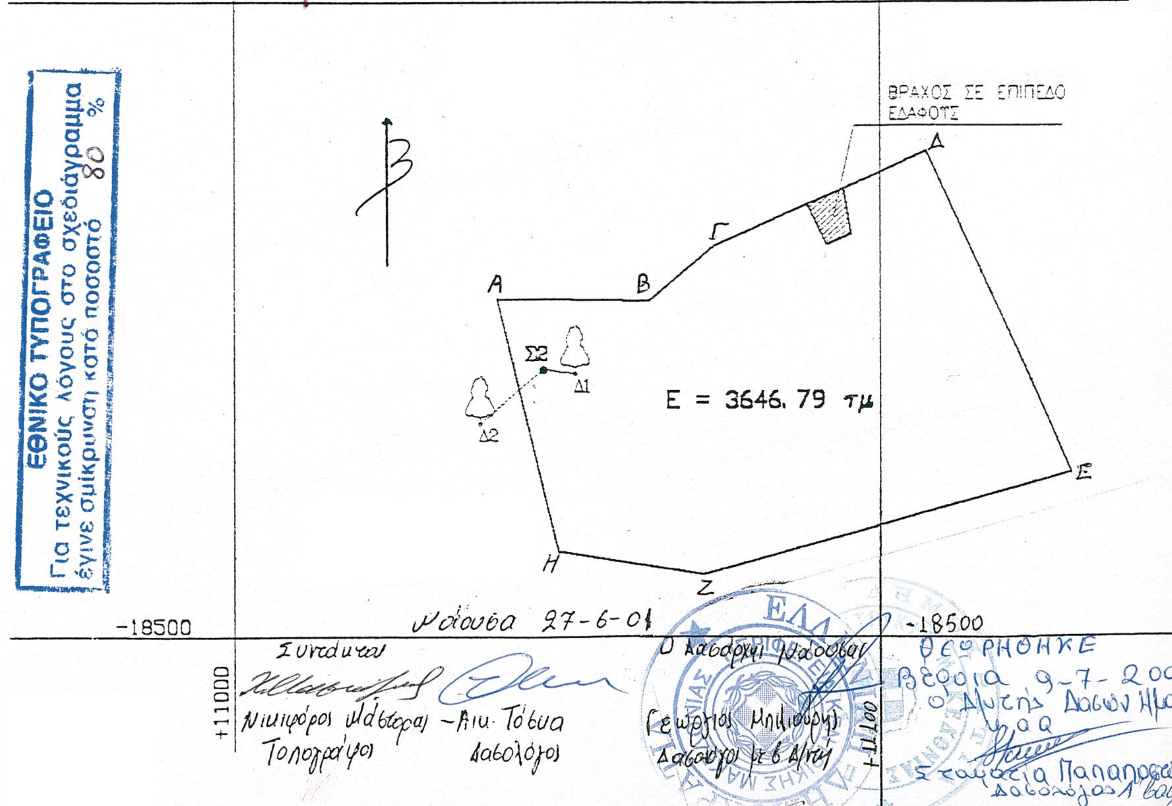

Αριθ. 2472 (3)

Κήρυξη αναδασωτέας έκτασης εμβαδού 615 στρεμμ. στην θέση «Πηγαδάκια -Πύργος» Δημ. Διαμ. Κοντοδεσποτίου Δήμου Μεσσαπίων Νομού Εύβοιας

Ο ΓΕΝΙΚΟΣ ΓΡΑΜΜΑΤΕΑΣ
ΠΕΡΙΦΕΡΕΙΑΣ ΣΤΕΡΕΑΣ ΕΛΛΑΔΑΣ

Έχοντας υπόψη:

1. Τις διατάξεις του Νόμου 2503/97 (ΦΕΚ107Α/97) «Διοίκηση - Στελέχωση της Περιφέρειας - Ρύθμιση θεμάτων για την τοπική αυτοδιοίκηση κ.λπ.».

2. Την 6747/29.9.97 (ΦΕΚ 242/Β/98) Απόφαση του Γενικού Γραμματέα Περιφέρειας Στερεάς Ελλάδας «Μεταβίβαση αρμοδιοτήτων στους προϊσταμένους των Δασικών Υπηρεσιών της Περιφέρειας Στερεάς Ελλάδας και της εξουσίας να υπογράφουν με εντολή Γενικού Γραμματέα της Περιφέρειας Στερεάς Ελλάδας».

3. Τις διατάξεις του άρθρου 117 παρ. 3 του Συντάγματος της Χώρας.

4. Τις διατάξεις του Ν. 998/79 «Περί Προστασίας Δασών κ.λπ.» και ειδικότερα α) του άρθρου 41 παρ. 1β και β) του άρθρου 38 παρ 1.

5. Τις διαταγές του Υπουργείου Γεωργίας α) 160417/1180/8.7.80 και β) 182447/3049/24.9.80.

6. Την Ζ/2134/19.7.2001 αναφορά του Δασαρχείου Χαλκίδας «Περί κήρυξης αναδασωτέας έκτασης» εμβαδού 615 στρεμμ. στην θέση «Πηγαδάκια - Πύργος» του Διακατεχόμενου δάσους Δημ. Διαμ. Κοντοδεσποτίου Δήμου Μεσσαπίων Νομού Εύβοιας που καταστράφηκε από πυρκαγιά, αποφασίζουμε:

Κηρύσσουμε αναδασωτέα, με σκοπό τη διατήρηση του δασικού χαρακτήρα, την προστασία και ανάπτυξη της δασικής βλάστησης, με φυσική αναγέννηση, την έκταση των 615 στρεμμ. στην θέση «Πηγαδάκια - Πύργος» του Διακατεχόμενου δάσους Δημ. Διαμ. Κοντοδεσποτίου Δήμου Μεσσαπίων Νομού Εύβοιας, προσδιορίζεται από τα στοιχεία (1, 2, 3, 4, ..., 14, 1) και έχει όρια:

Ανατολικά: Με Διακατεχόμενο δάσος Κοντοδεσποτίου
Δυτικά: Με Διακατεχόμενο δάσος Κοντοδεσποτίου
Βόρεια: Με Διακατεχόμενο δάσος Κοντοδεσποτίου
Νότια: Με Διακατεχόμενο δάσος Κοντοδεσποτίου


όπως φαίνεται στο συνημμένο σχεδιάγραμμα που αποτελεί αναπόσπαστο μέρος της παρούσας απόφασης.

Η απόφαση αυτή ισχύει από την κοινοποίησή της άρθρο 41 Ν. 998/79 και πριν τη δημοσίευσή της στην Εφημερίδα της Κυβερνήσεως άρθρο 37 Ν. 3200/55.

Η παρούσα απόφαση να δημοσιευθεί στην Εφημερίδα της Κυβερνήσεως.

Χαλκίδα, 23 Ιουλίου 2001

Με εντολή Γενικού Γραμματέα Περιφέρειας
Ο Διευθυντής Δασών Νομού Εύβοιας
ΝΙΚΟΛΑΟΣ ΑΓΑΘΟΥ ΛΟΥΚΑΣ

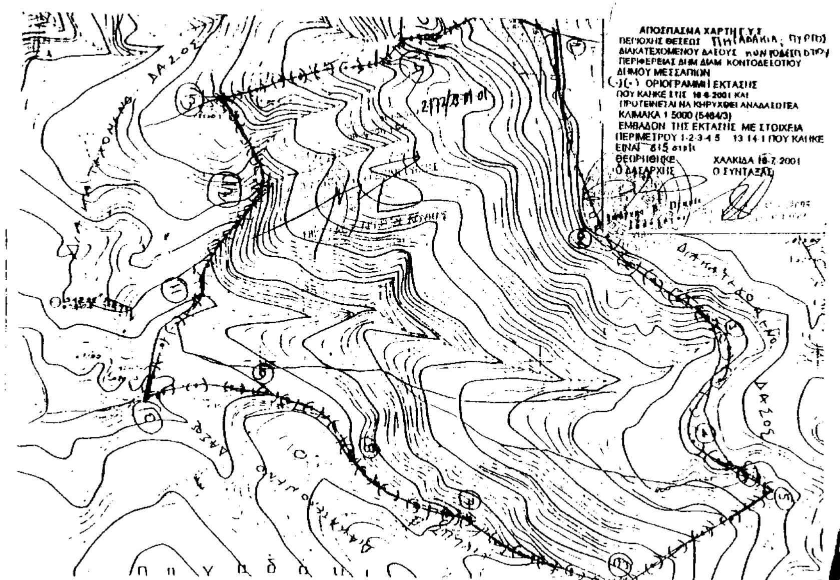

Αριθ. 504 (4)

Αλλαγή χρήσης τμήματος 4.000 τ.μ. του αριθ. 1022 κοινοχρήστου τεμαχίου του αγροκτήματος Χρυσής Ν. Πέλλας.

Ο ΝΟΜΑΡΧΗΣ ΠΕΛΛΑΣ

Έχοντας υπόψη:

1. Τις διατάξεις του Ν. 2218/94 (ΦΕΚ 90 Α/94) «Ίδρυση Νομαρχιακής αυτοδιοίκησης κ.λπ.».

2. Την αριθ. 25/31.3.95 (ΦΕΚ 365Β) απόφαση Ν.Σ. Πέλλας «περί οργανισμού οργάνωσης και λειτουργίας της Νομαρχιακής αυτοδ/σης Πέλλας και ειδικότερα το άρθρο 10 αυτής».

3. Το Ν. 1512/85 (ΦΕΚ 4Α/85) για τροποποίηση και συμπλήρωση πολεοδομικών διατάξεων κ.λπ. και ειδικά το άρθρο 3 «περί καθορισμού χρήσεων παραχωρουμένων δημοσίων εκτάσεων».

4. Τις διατάξεις του άρθρου 29 Α του Ν. 1558/85 όπως αυτό προστέθηκε με το άρθρο 27 του Ν. 2081/92 (ΦΕΚ 154Α).

5. Την από 7.6.2000 αίτηση του Θεοδωρίδη Κων/νου του Αρχιμήδη κατοίκου Δ.Δ. Χρυσής περί παραχώρησης έκτασης για σταυλικές εγκαταστάσεις.

6. Το αριθ. 5367/20.7.2000 έγγραφο της Δ/νσης Υγείας Πρόνοιας - Τμήμα Υγείας Ν. Πέλλας.

7. Το αριθ. 2401/4.7.2000 έγγραφο του Υπ.Πο ΙΖ Εφορείας προϊστορικών και κλασσικών Αρχαιοτήτων.

8. Το αριθ. Φ. 10/4892/22.6.2000 έγγραφο του Ε.Ο.Τ. - Δ/ΝΣΗ Τουρισμού Κεντρικής και Δυτικής Μακεδονίας.

9. Το 5207/27.6.2000 έγγραφο του Δασαρχείου Αριδαίας.

10. Το αριθ. 2103/19.6.2000 έγγραφο της 11ης Εφορίας Βυζαντινών αρχαιοτήτων.

11. Το αριθ. 381/10.7.2000 έγγραφο της Δ.Τ.Υ.Ν. Πέλλας Τμήμα τοπογραφήσεων.

12. Το αριθ. 619/27.6.2000 έγγραφο του Πολεοδομικού Γραφείου Αριδαίας.

13. Το αριθ. 2859/16.5.2001 έγγραφο της Δ/νσης Αγροτικής Ανάπτυξης Έδεσσας.

14. Το αριθ. Δ.Υ./30.10.2000 έγγραφο του Γραφείου Γεωργικής Ανάπτυξης.

15. Την αριθ. 110/2000 απόφαση Δ.Σ. Εξαπλατάνου (πρακτικό 5/2000), αποφασίζουμε:

Άρθρο 1ο

Καθορίζουμε τη χρήση της κοινόχρηστης έκτασης εμβαδού 4.000 τ.μ. του αριθ. 1022 τεμαχίου του αγροκτήματος Χρυσής Ν. Πέλλας, όπως αυτό απεικονίζεται στο συνημμένο στην παρούσα τοπογραφικό διάγραμμα με κλίμακα 1:5000, που θεωρήθηκε από τον Προϊστάμενο του Τ.Π. Αριδαίας με την από 22.5.2001 πράξη του, για τη δημιουργία σταυλικών εγκαταστάσεων τεσσάρων (4) ισοδυνάμων ζώων με την προϋπόθεση ότι θα τηρηθούν οι διαδικασίες που προβλέπονται α) από την 69269/5387/90 ΚΥΑ (Έγκριση περιβαντολλογικών όρων και χωροθέτησης και β) από το άρθρο 3 του Ν. 1512/85 (καθαρισμός χρήσης γης) πριν από την παραχώρηση.

Άρθρο 2ο

Η απόφαση αυτή με το συνημμένο Τ.Δ. να δημοσιευθεί στην Εφημερίδα της Κυβερνήσεως.

Αριδαία, 22 Μαΐου 2001

Ο Νομάρχης
ΜΙΧΑΛΗΣ ΚΑΡΑΜΑΝΗΣ

Αλλαγή χρήσης του τμήματος ΑΒΓΔΕΖΗΘΑ του αγροτεμαχίου 1022 της Διανομής του αγροτεμαχίου "ΧΡΥΣΗ" Ν. Πέλλας

Το διάγραμμα αυτό συνοδεύει την απόφαση του Νομάρχη Πέλλας με αριθ. 504/22-05-2001 που αφορά την αλλαγή χρήσης του τμήματος ΑΒΓΔΕΖΗΘΑ του αγροτεμαχίου 1022 της διανομής του Υπ. Γεωργίας του αγροκτήματος "ΧΡΥΣΗ" Ν. ΠΕΛΛΑΣ

ΑΡΙΔΑΙΑ 22-05-2001
Θεωρήθηκε
Ε.Ν.
Ο Προϊστάμενος του Πολεοδομικού Γραφείου Αριδαίας


Θεοχάρης Τελιανίδης
Αρχιτέκτων Μηχ. ΠΕ Β' βαθμού



ΤΟΠΟΓΡΑΦΙΚΟ ΔΙΑΓΡΑΜΜΑ
ΚΛΙΜΑΚΑ 1:5000

L = 40° 57'
M = - 1° 39'

ΕΘΝΙΚΟ ΤΥΠΟΓΡΑΦΕΙΟ
Για τεχνικούς λόγους στο σχεδιάγραμμα έγινε σμίκρυνση κατά ποσοστό 61 %

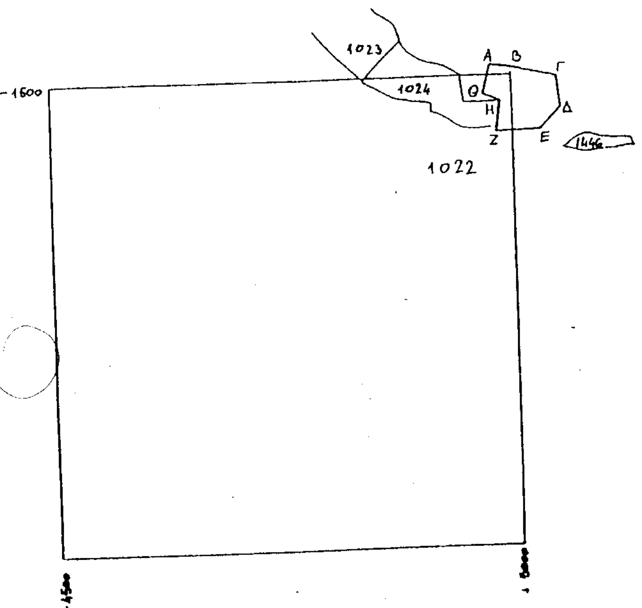

ΣΥΝΤΕΤΑΓΜΕΝΕΣ ΣΗΜΕΙΩΝ

Α (+4977.31 , -1488.03) Β (+4995.67 , -1491.01)
Γ (+5048.31 , -1500.56) Δ (+5051.76 , -1533.18)
Ε (+5030.50 , -1556.50) Ζ (+4984.50 , -1556.50)
Η (+4990.87 , -1520.63) Θ (+4972.51 , -1517.65)

ΕΛΑΧΙΣΤΕΣ ΑΠΟΣΤΑΣΕΙΣ

α)Από επαρχιακό δρόμο.................=1350μ
β) Από Σιδ/σμό ....= 960μ
γ)Από ποτάμι με συνεχή ροή ....=1500μ
δ)Σε απόσταση 1000μ δεν υπάρχει: Σιδηροδρομική γραμμή, Εθνικός Δρόμος, Σχολεία, Λίμνη, Ακτή, Τουριστικοί χώροι, Παραδοσιακοί οικισμοί, Νοσοκομεία, Ξενοδοχεία, Κεντρική Ύδρευση, Στρατόπεδα, Βιοτεχνία, Βιομηχανία, Ποτάμια, Μοναστήρια.